


FTT 450/240 Basic
Toilettenanhänger
Grundriss

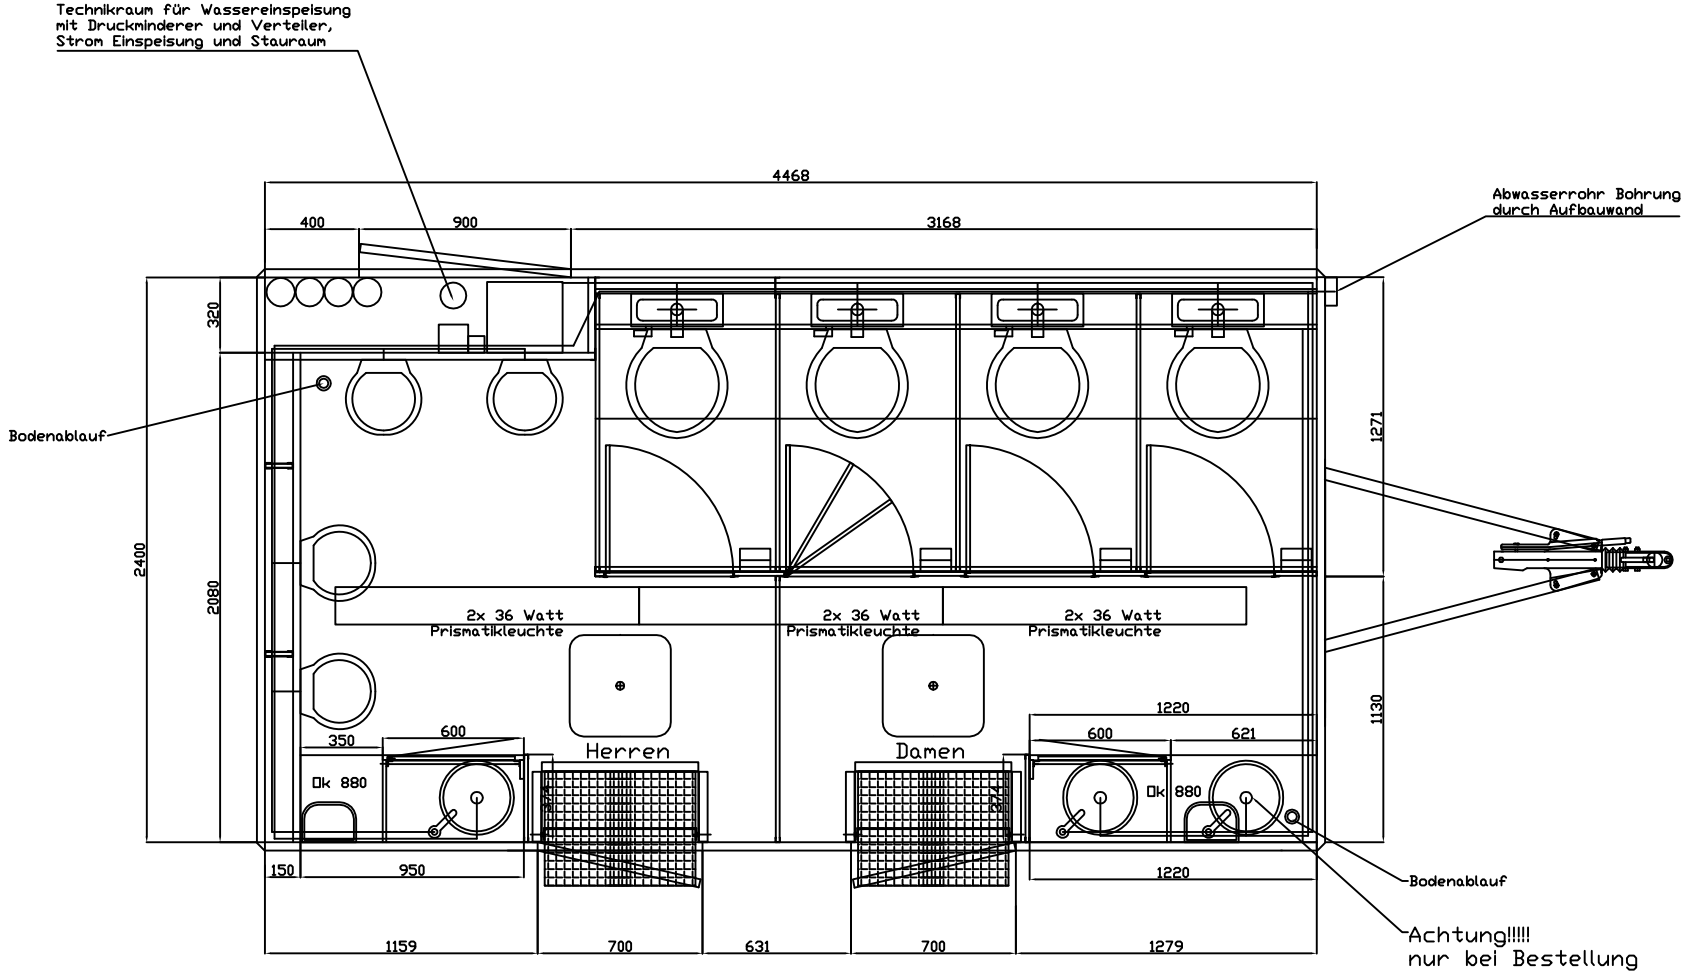

(Verwendungsbereich)		(Zul. Abw.)	(Oberfl.)	Maßstab 1:33 1/3	(Gewicht)
				(Werkstoff, Halbzeug) (Rohteil-Nr) (Modell- oder Gesenk-Nr)	
			Datum	Name	
			Bearb.	04.06.08	Fi
			Gepr.	-	-
			Norm		
			Toilettenanhänger		
			GAMO		Blatt
			08-E-FTTB-4524-I-01		Blätter
Zust	Änderung	Datum	Name	Ursprung	Ersatz für: Ersatz durch: