


FTT 600/240 Basic Ladies
 Toilettenanhänger
 Grundriss

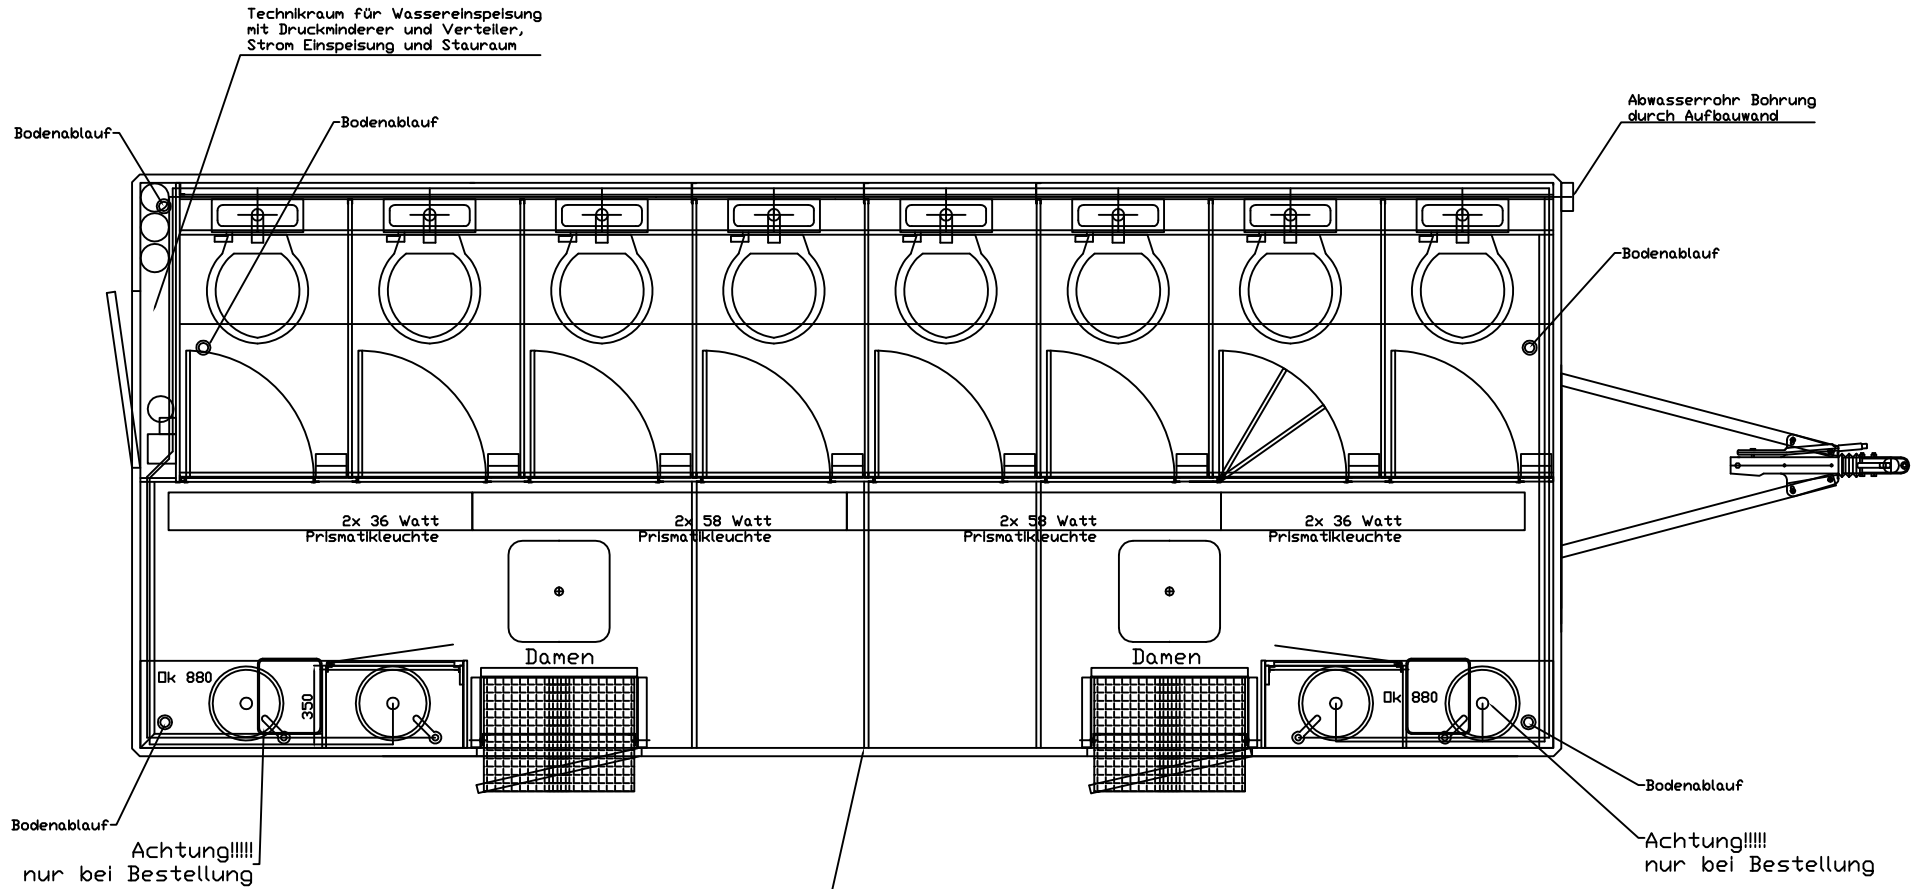

Trennwand versetzbar keine Serie!
 Je nach Auftrag anpassen!

(Verwendungsbereich)		(Zul. Abw.)	(Oberfl.)	Maßstab 1:33 1/3	(Gewicht)
				(Werkstoff, Halbzeug) (Rohteil-Nr) (Modell- oder Gesenk-Nr)	
			Datum	Name	Toilettenanhänger
		Bearb.	06.07.09	Fi	
		Gepr.	-	-	
		Norm			
		GAM0		09-E-FTTBL-6024-I-01	Blatt
Zust	Änderung	Datum	Name	Ursprung	Blätter
				Ersatz für:	Ersatz durch: