


FTT 600/240 Basic  
Toilettenanhänger  
Grundriss

Auf Bestellung  
Boiler SH 15 SL  
STIEBEL ELTRON

Technikraum für Wassereinspeisung  
mit Druckminderer und Verteiler,  
Strom Einspeisung und Stauraum

Abwasserrohr Bohrung  
durch Aufbauwand

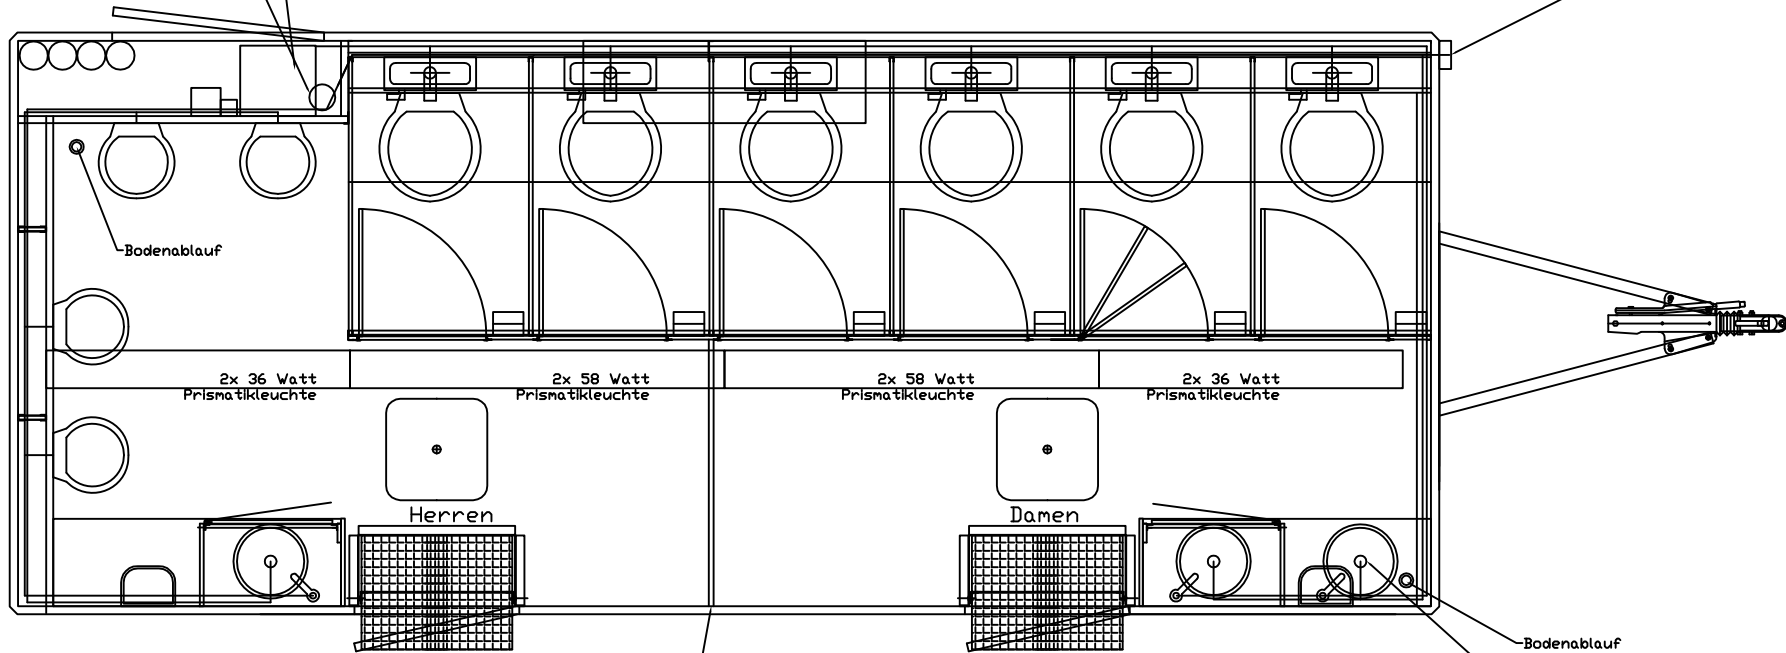

Achtung!!!!  
nur bei Bestellung

Trennwand versetzbar keine Serie!  
Je nach Auftrag anpassen!

(Verwendungsbereich)		(Zul. Abw.)	(Oberfl.)	Maßstab 1:33 1/3	(Gewicht)
				(Werkstoff, Halbzeug) (Rohteil-Nr) (Modell- oder Gesenk-Nr)	
			Datum	Name	Toilettenanhänger
		Bearb.	06.09.07	Fi	
		Gepr.	-	-	
		Norm			
			GAMO		07-E-FTTB-6024-I-01
Zust	Änderung	Datum	Name	Ursprung	Ersatz für:
					Ersatz durch:
					Blatt
					Blätter