


FTT 350 Handicap
 Toilettenanhänger absenkbar
 3460x2320x2300 mm

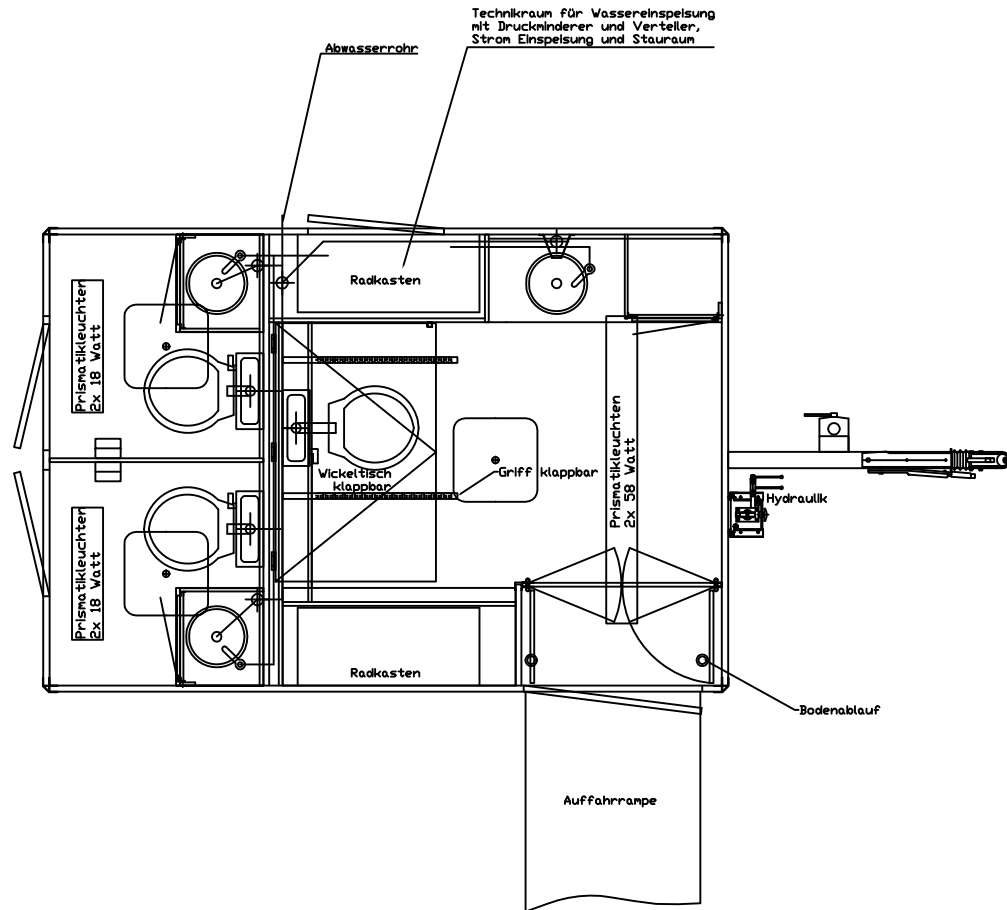

(Verwendungsbereich)	(Zul. Abw.)	(Oberfl.)	Maßstab 1:33 1/3	(Gewicht)		
			(Werkstoff, Halbzeug) (Rohteil-Nr) (Modell- oder Gesenk-Nr)			
		Datum Name	Grundriss FTT 350 Handicap			
	Bearb.	12.01.09 Fi				
	Gepr.	- XXX				
	Norm					
		GAMO	09-E-FTTH-3423-T-01	Blatt		
Zustf	Änderung	Datum	Name	Ursprung	Ersatz für:	Ersatz durch: